


Согласовано

Взам. инв. №

Подп. и дата

Инв. № подл.

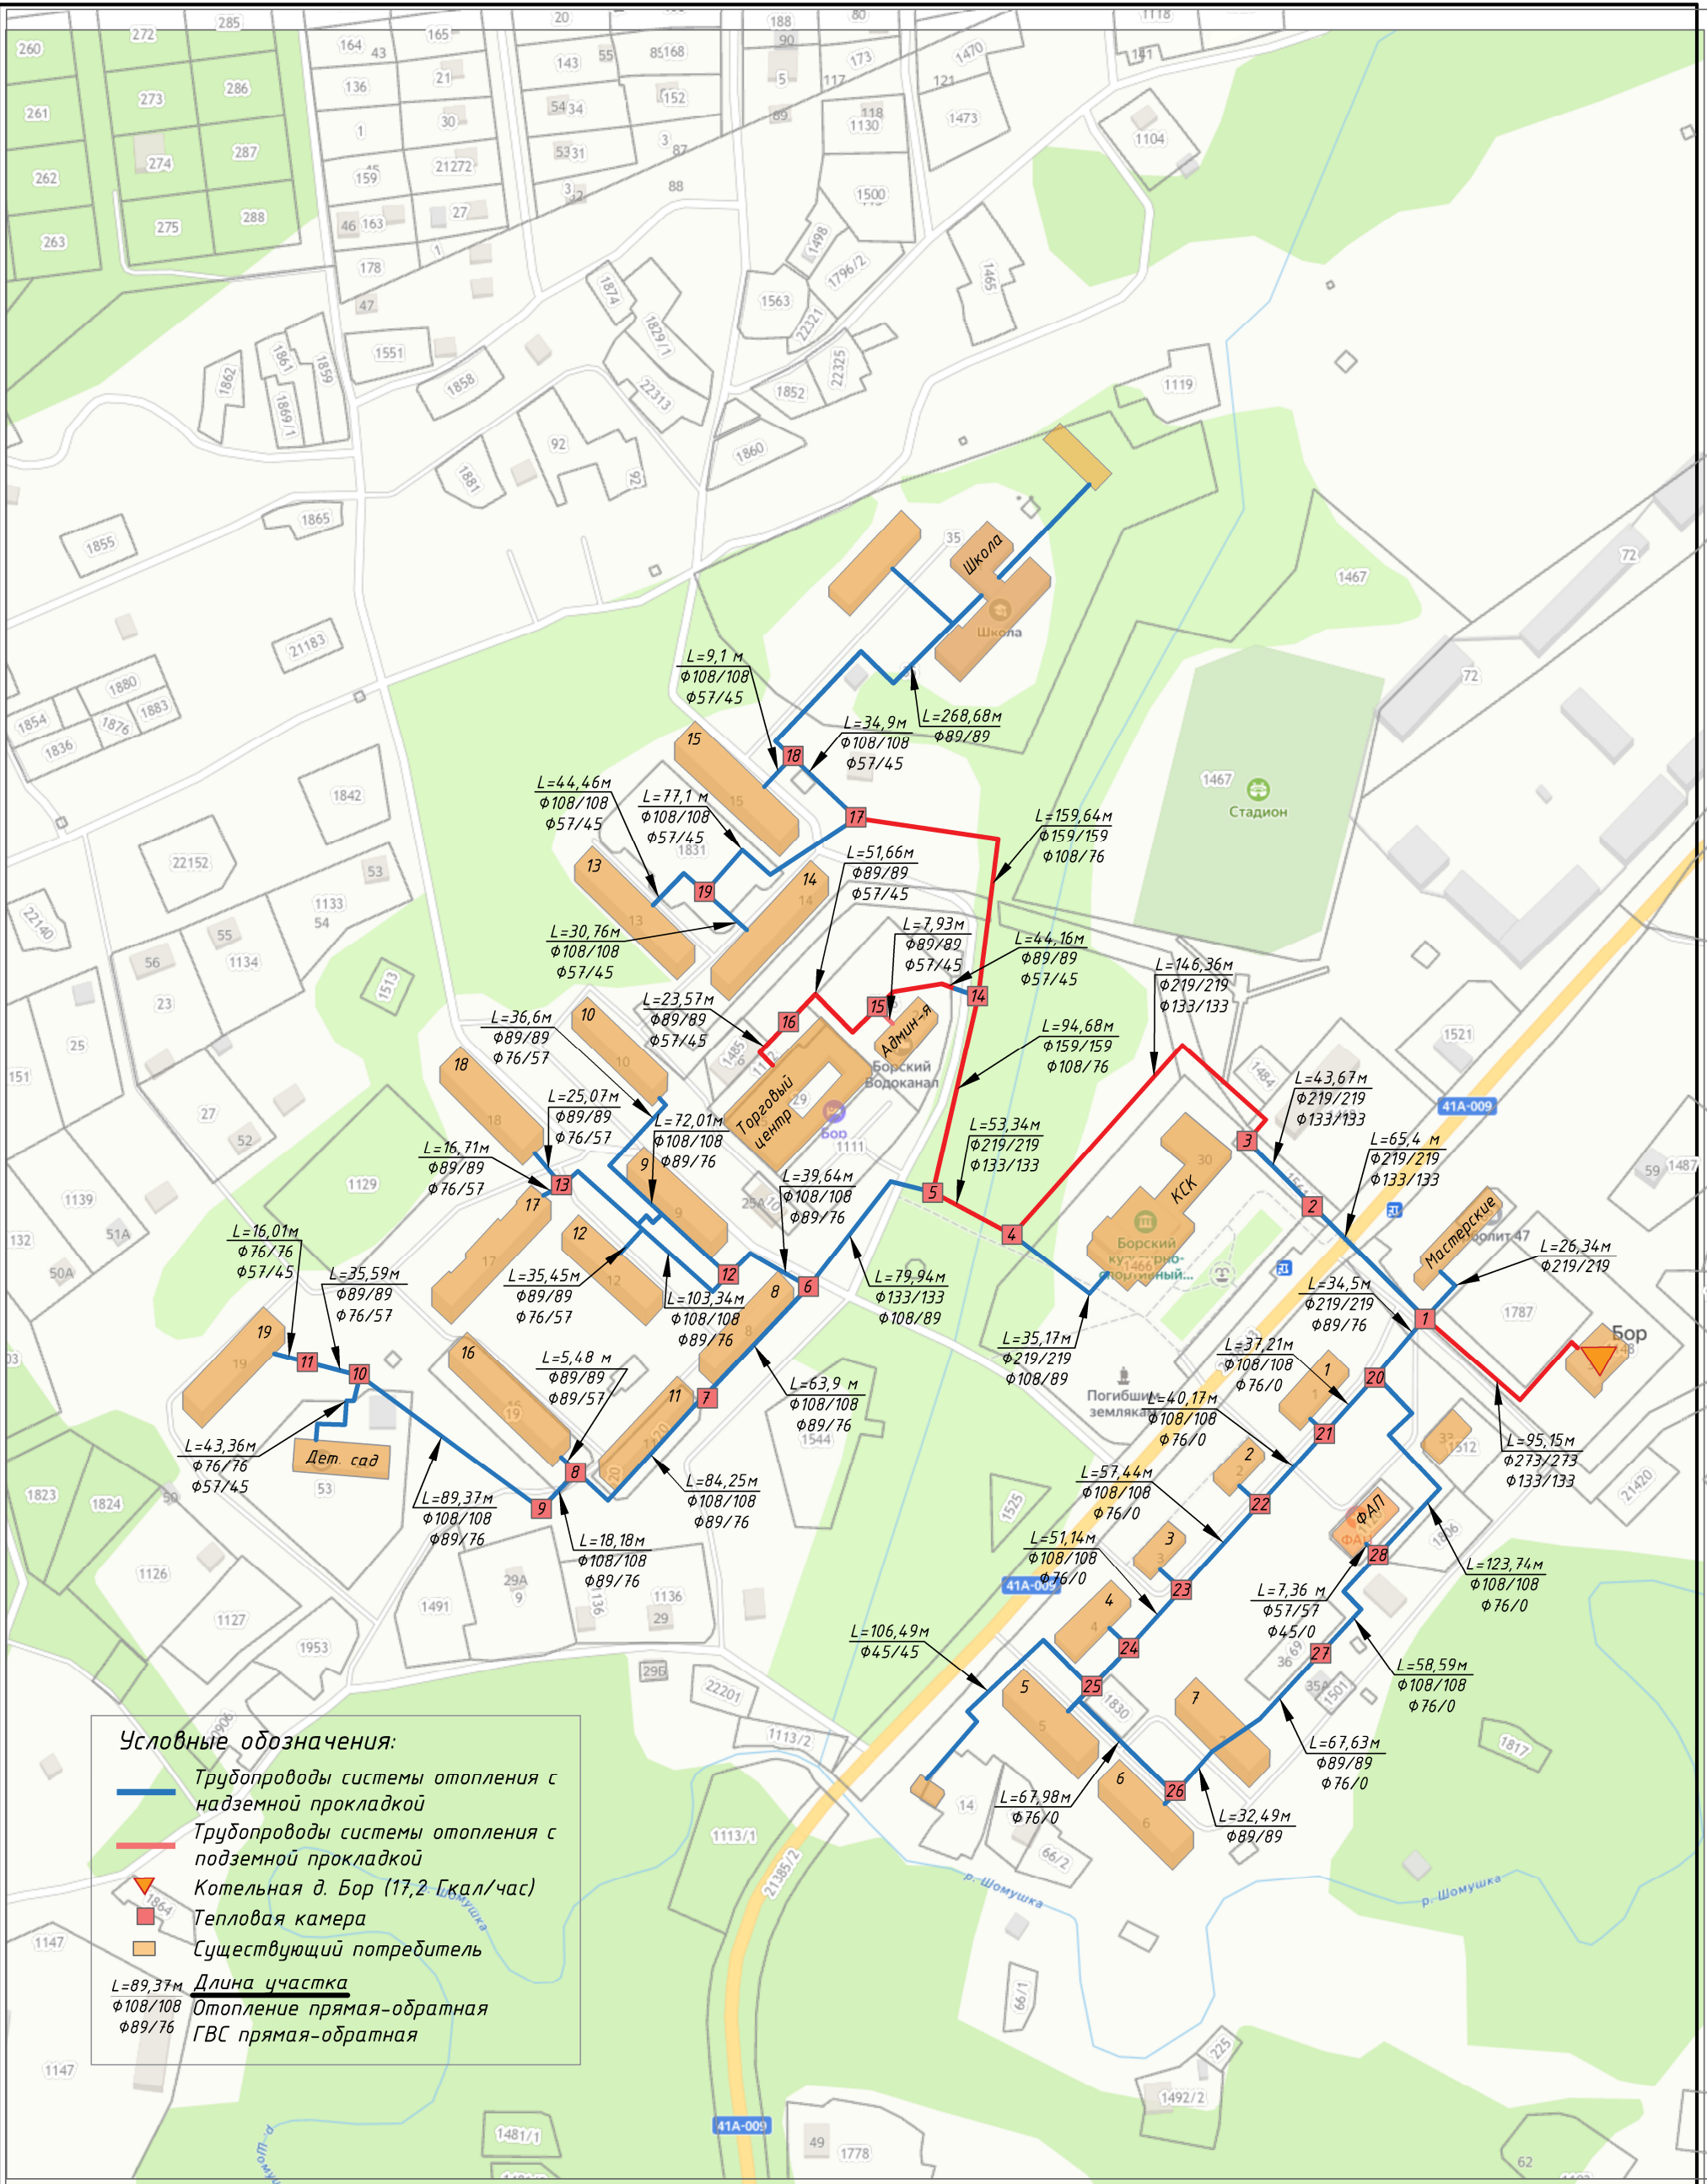

						125/24-СхТС			
						Муниципальное образование Борское сельское поселение Тихвинского муниципального района Ленинградской области			
Изм.	Кол. уч.	Лист	№ док.	Подп.	Дата	Схема теплоснабжения	Стадия	Лист	Листов
Разраб.	Ватлин				09.24		СХ	1	1
Пров.	Щирий				09.24				
Т.контр.									
						д. Бор	ООО "ТНК-Эксперт"		
Н. контр.									
Утв.									